



Un lieu se réinvente et aide à se réinventer

Offre séminaire



HISTOIRE

Selon les historiens, cette blanchisserie était connue comme étant "la plus belle du royaume" au 18ème siècle.

Fruit du travail d'un entrepreneur éclairé nommé Leclerc de la Jubertière, elle accueillit plus de 300 salariés et exporta de l'Espagne à la Hollande.

Déjà à l'époque, la manufacture innovait et était précurseuse tant sur les techniques que sur la conduite des Hommes.

250 ans plus tard le site a été rénové et accueille désormais des séminaires de réflexion stratégique.



ESPACES

Le lieu dispose de **19 chambres confortables**, toutes équipées de leur salle de bains privative, offrant à chaque participant intimité et bien-être. Pour vos moments de détente ou d'échanges informels, vous pourrez profiter de deux salons chaleureux, chacun doté d'une cheminée.



Nous pouvons accueillir une vingtaine de participants en séminaire de travail, dans un cadre propice à la concentration comme à la créativité. Enfin, plusieurs terrasses et de vastes espaces extérieurs vous invitent à profiter pleinement du cadre naturel, que ce soit pour une pause-café au soleil ou une activité en plein air.

Les repas peuvent être partagés dans différentes salles à manger accueillantes, tandis que les sessions de travail se déroulent dans des **salles modulables** et parfaitement équipées, pensées pour s'adapter à tous vos formats de réunion.



ÉQUIPEMENT

Tout est pensé pour que vos journées de travail se déroulent dans les meilleures conditions.

Les équipements techniques sont à votre disposition, avec notamment des **écrans interactifs, paperboards, micros et autres supports** facilitant les présentations ou les ateliers collaboratifs.

Une équipe d'accueil dédiée, présente sur place tout au long de votre séjour, veille discrètement à votre confort et au bon déroulement de chaque moment.

Pour les repas, c'est **notre chef à demeure** qui imagine une cuisine savoureuse, inspirée du **potager bio du domaine**, pour des menus sur mesure, en accord avec la saison et l'esprit du lieu.



ACTIVITÉS SUR MESURE

Un atelier partagé a été aménagé sur le site au sein de la Manufacture et vous permettra de vous initier à différentes activités manuelles : composition florale, lettering créatif, empreinte végétale... N'hésitez pas à nous solliciter pour trouver l'expérience qui vous conviendra le mieux.

Le chef sera également ravi de vous partager ses secrets de cuisine autour de la table en marbre de 3,7 tonnes datant de l'origine du lieu.

Le domaine de **180 hectares de nature** fait office de véritable bulle pour les visiteurs. Ici, les expériences se vivent en plein air, au rythme du lieu et des saisons : balades sur les chemins du domaine et au bord de l'étang, parties de jeux d'extérieur, ou simple moment de détente dans le carré de fleurs.

Et pour prolonger l'expérience au-delà du domaine, les environs offrent une belle sélection d'activités des plus calmes (cueillette, balade) aux plus actives (accrobranche, découvertes à vélo ou sur l'eau...).



INFOS

Forfait 24h :

à partir de 265€* HT / jour et par personne
Hébergement + 2 repas + 2 collations

*hors activités "sur-mesure"

Notre centre de séminaires est à
seulement 1h10 de Paris.

Le transfert en taxi de la gare au
domaine est de 15 minutes.


Information et réservation :

+33 (0)2 52 21 09 53

blablabla@blancblancblanc.com

www.blancblancblanc.com

BLANC BLANC BLANC, 53260, Forcé

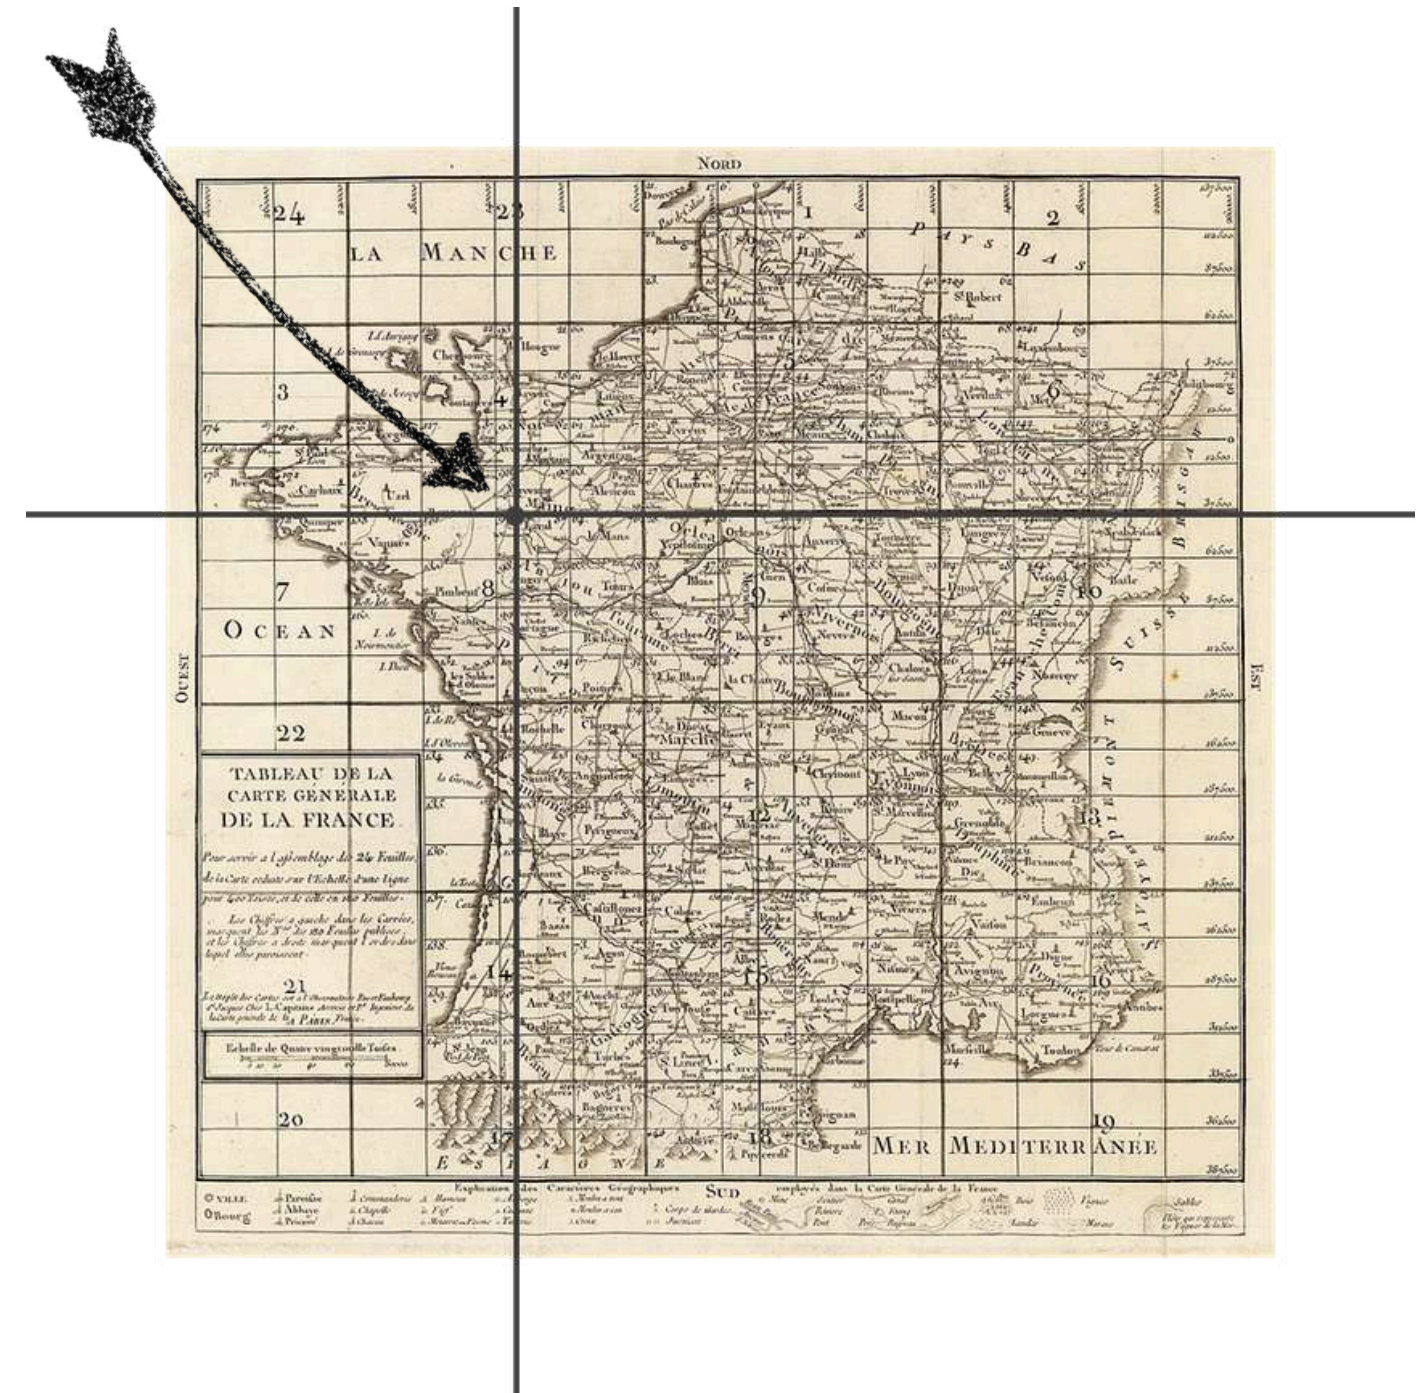


ANNEXES

Teinturier

Logis



Manufacture

Magasin

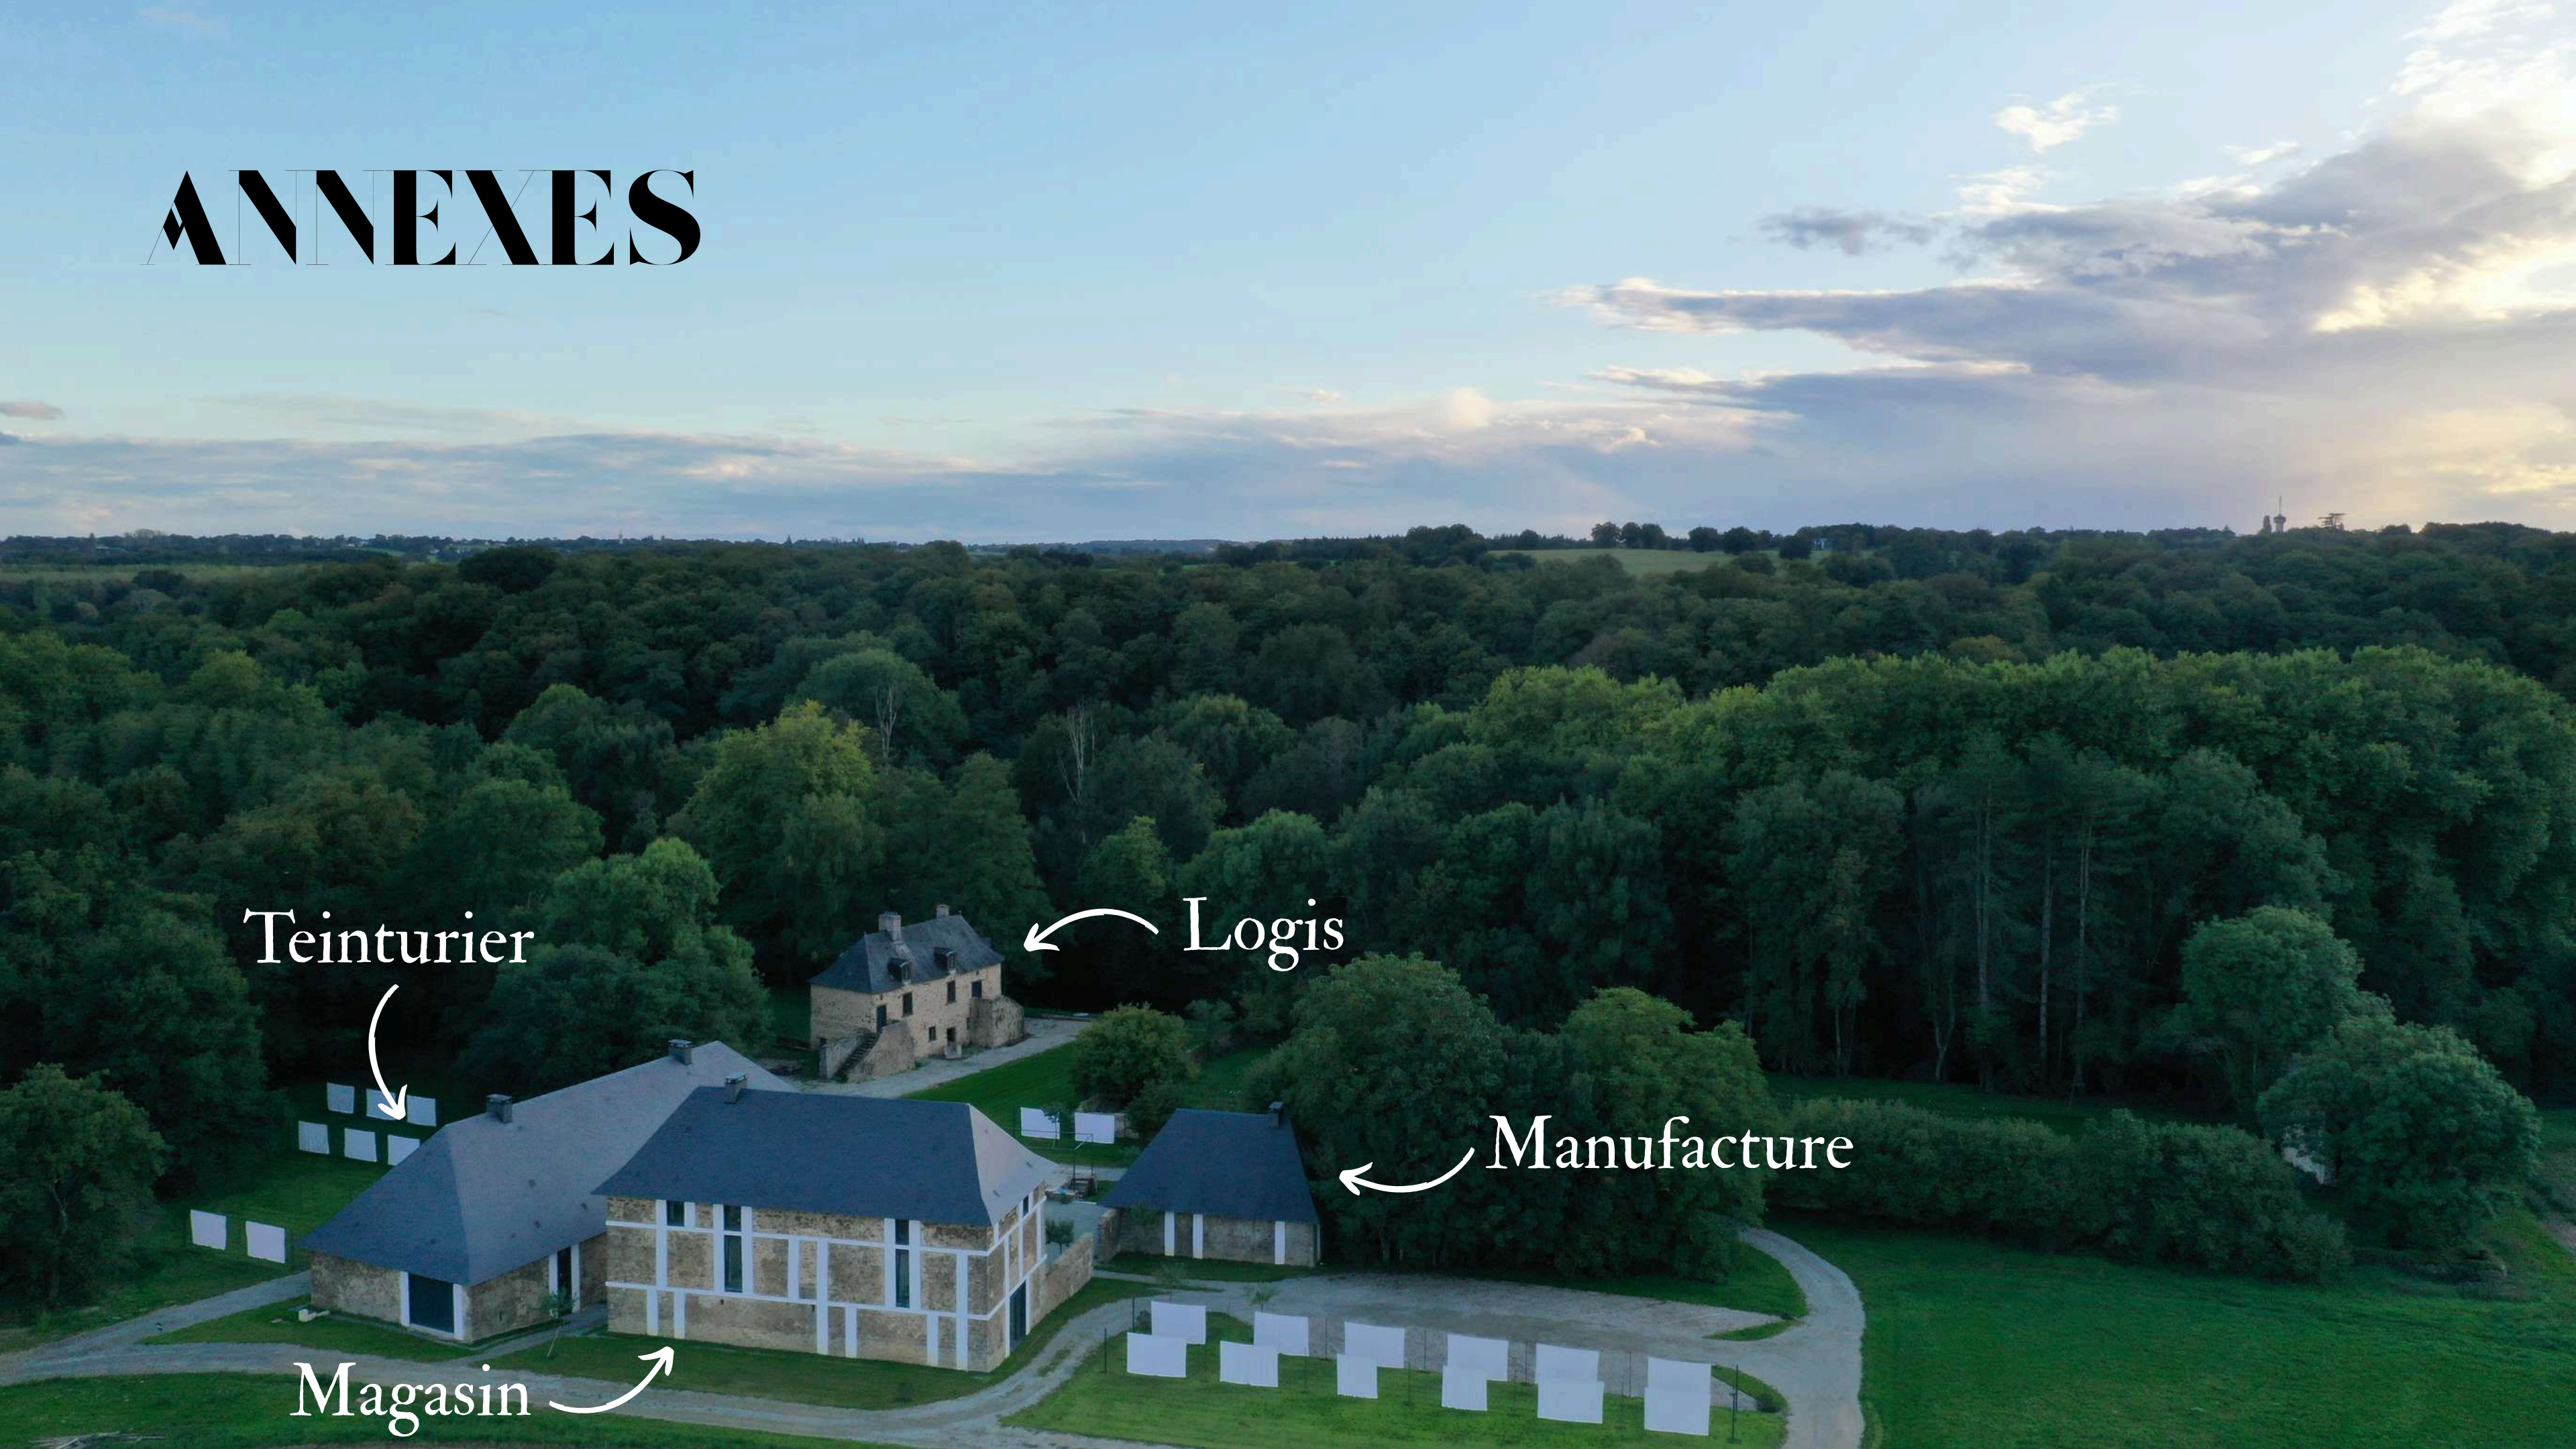



BÂTIMENT LE TEINTURIER

- 1 Espace de travail de 58 m² modulable (1)
- 1 salon de 26 m² avec cheminée (2)
- 1 salle à manger de 28 m² (3)
- Chambre PMR avec salle de bain et toilette privés (4)
- Cuisine du potager par notre chef Nicolas (5)
- Une vaste terrasse de plein pied avec le bâtiment (6)

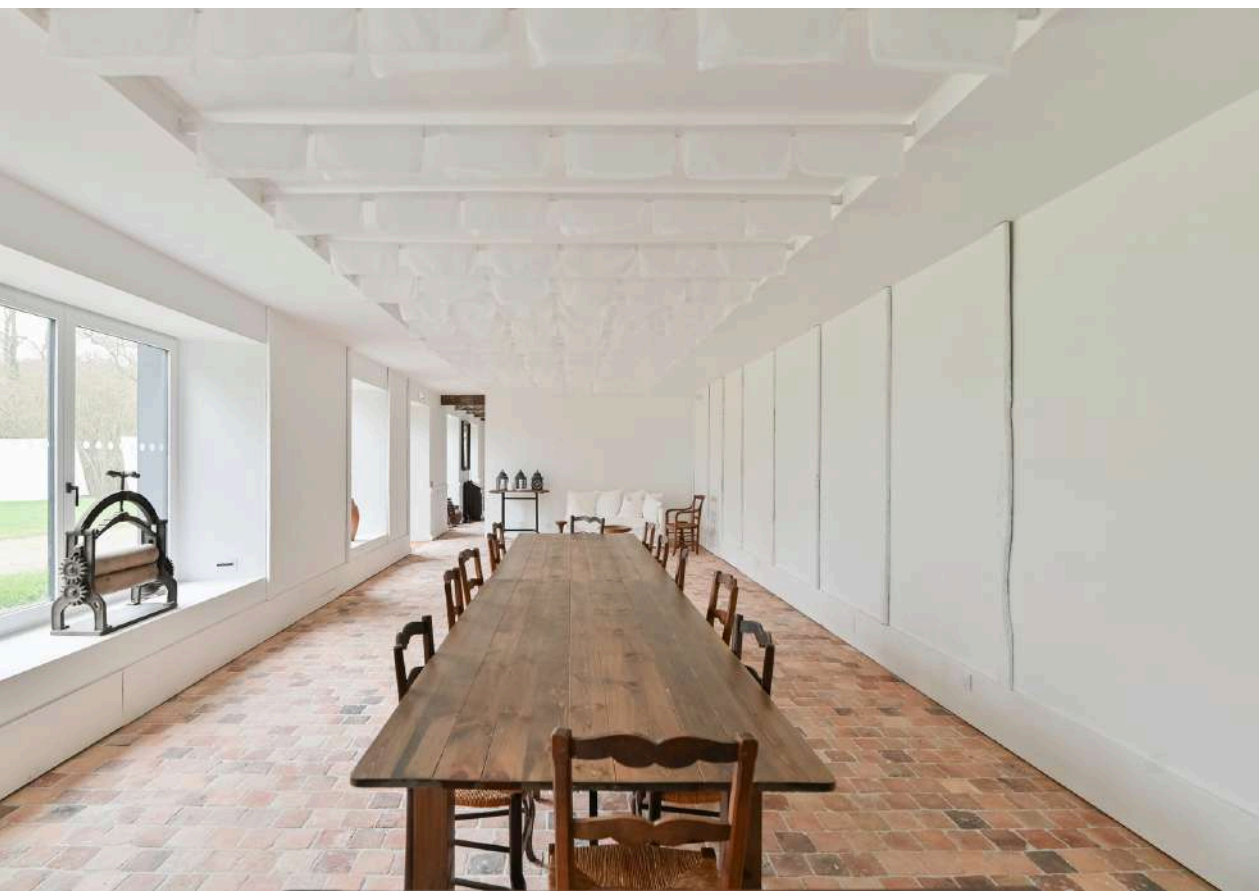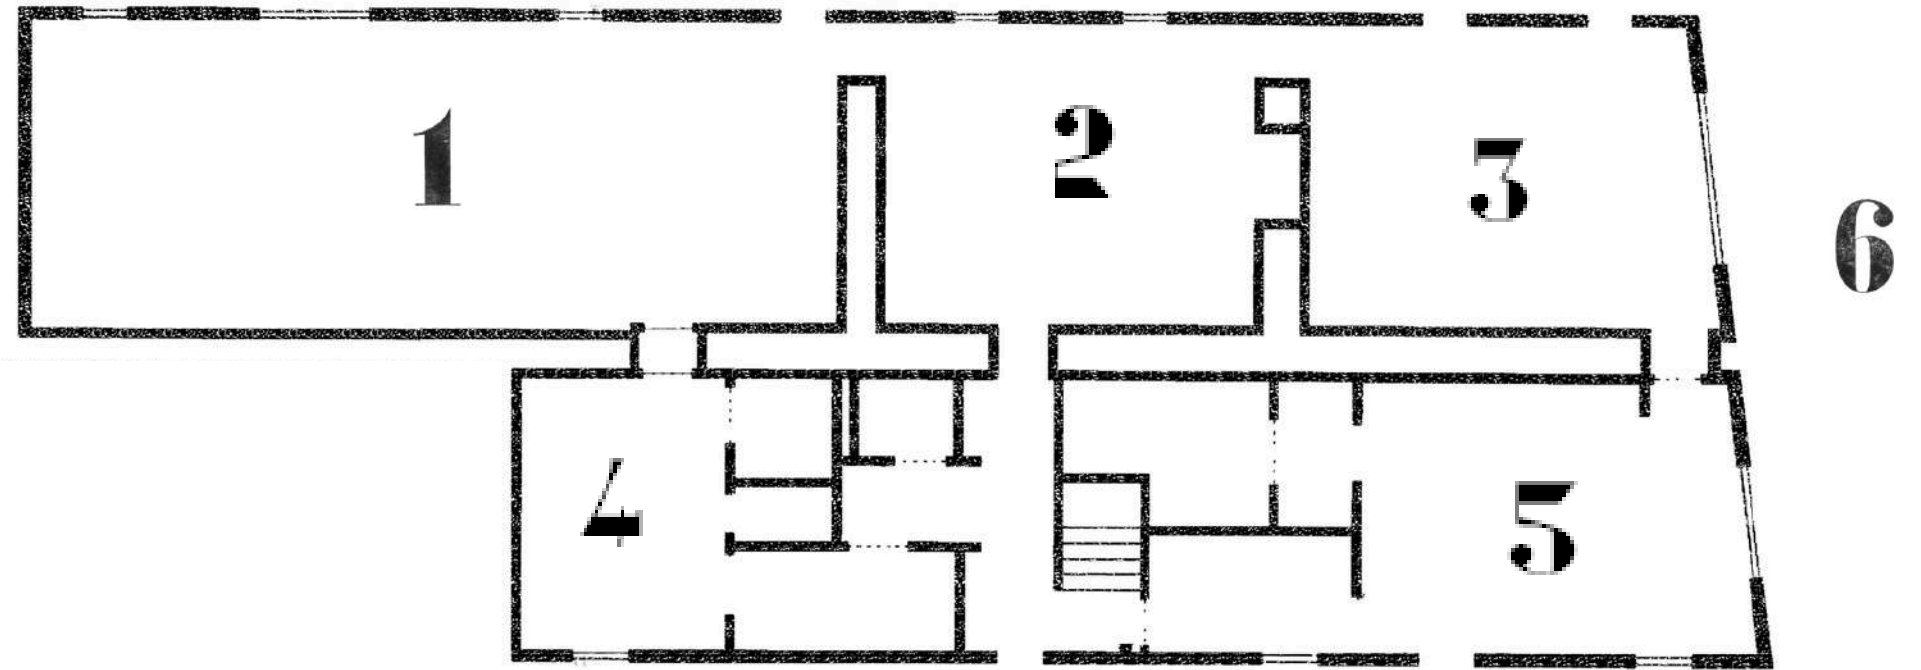


BATIMENT LE TEINTURIER

- 10 chambres restaurées avec les matériaux d'origine
- Salle de bain et toilette privatifs dans chaque chambre
- Espace bureau aménagé dans chaque chambre
- Salle de douche contemporaine et fonctionnelle
- Draps de bain fournis
- Produits de douche à disposition
- Sèche-cheveux fourni

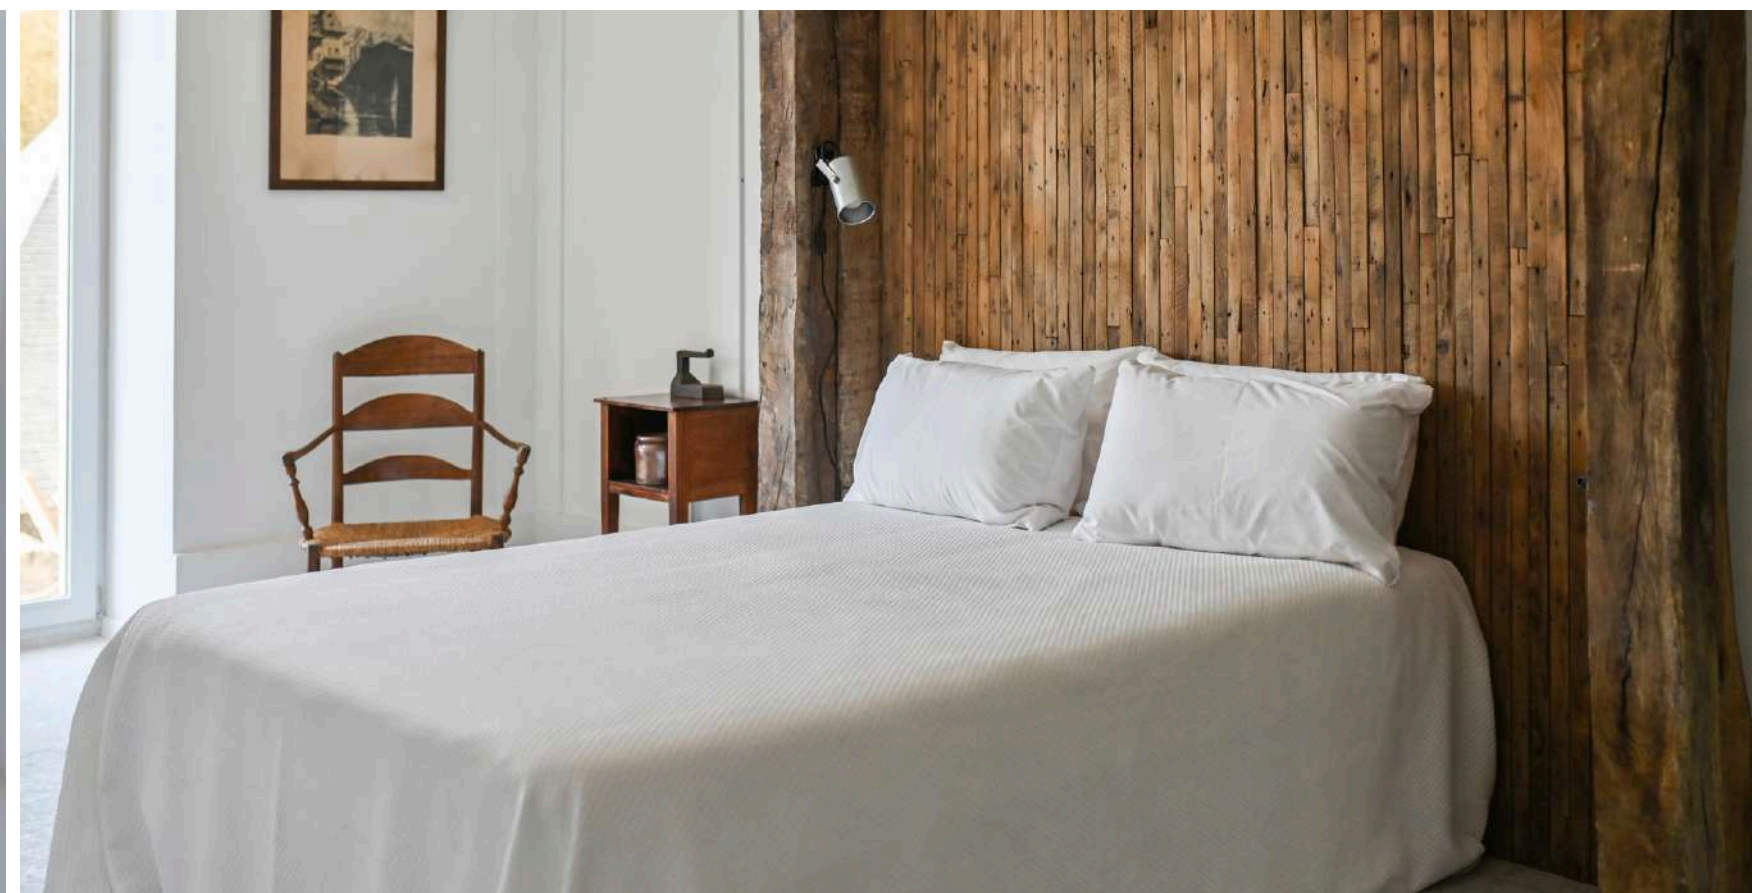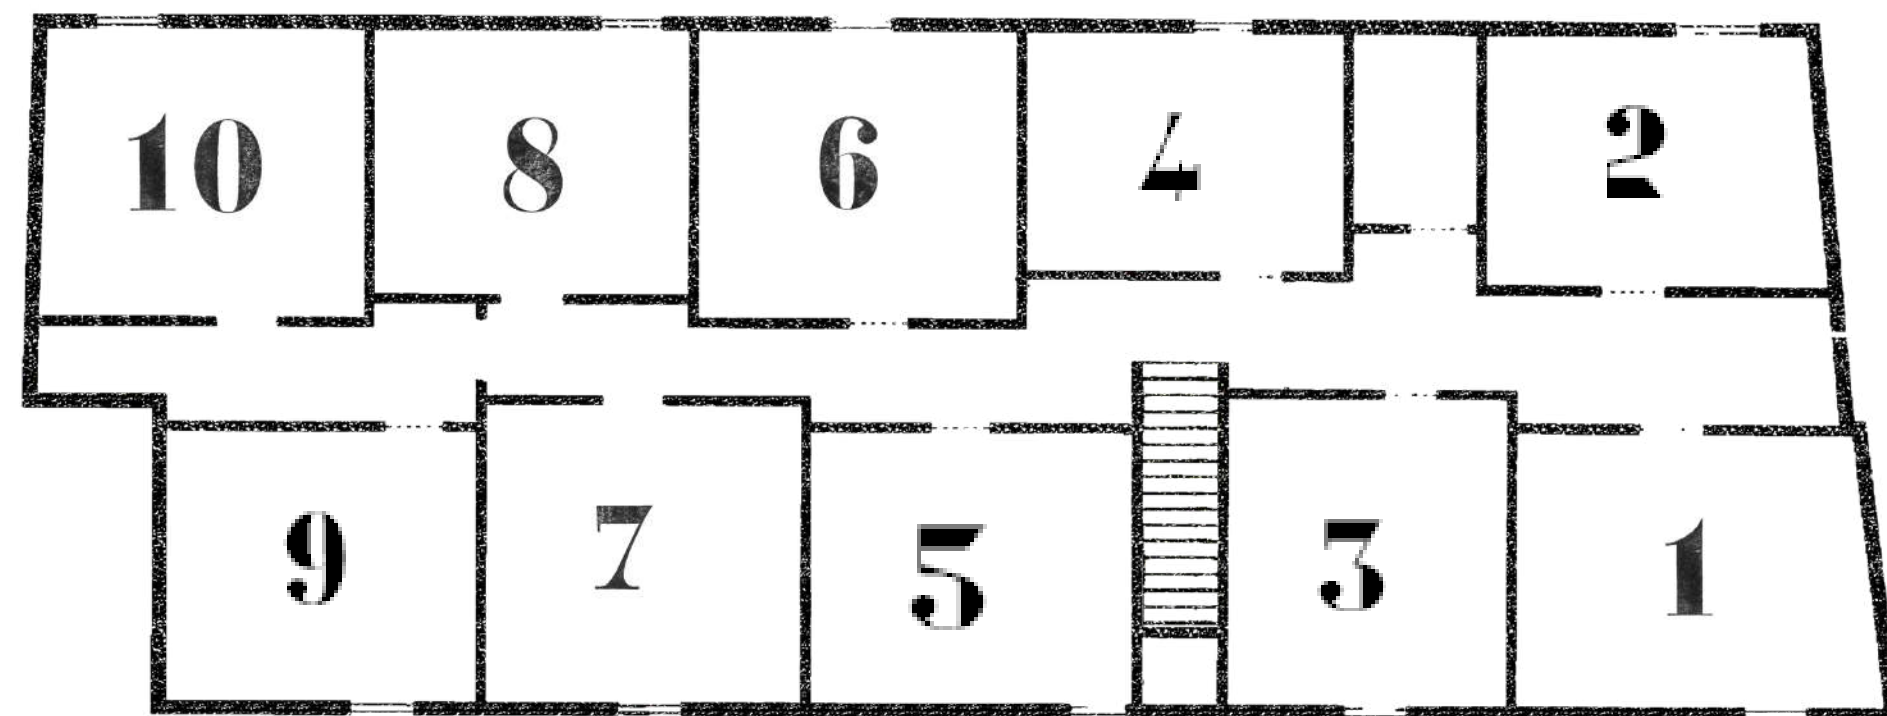


BATIMENT LE MAGASIN

- 1 Espace de travail de 29 m² modulable (1)
- 1 salon de 26 m² avec cheminée (2)
- 1 salle à manger de 29 m² (3)
- Une vaste cour de plein pied avec le bâtiment (4)
- Cuisine du potager par notre chef Nicolas (5)

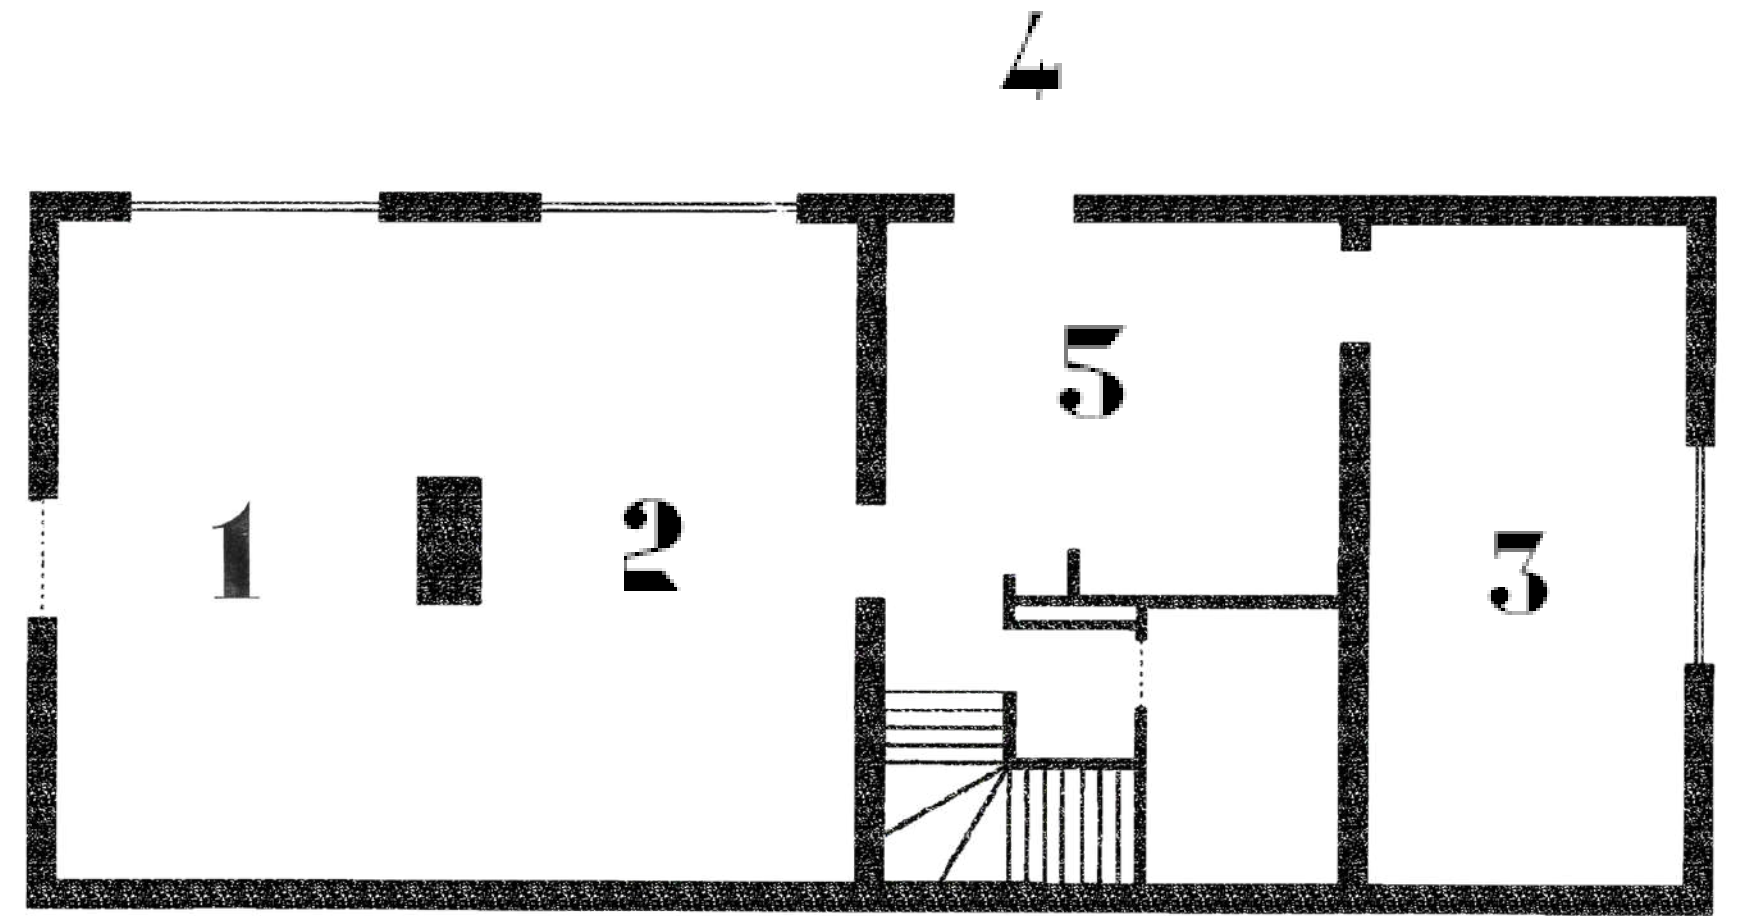

BATIMENT LE MAGASIN

- 9 chambres restaurées avec les matériaux d'origine
- Dont une chambre / studio (4)
- Salle de bain et toilette privatifs dans chaque chambre
- Espace bureau aménagé dans chaque chambre
- Salle de douche contemporaine et fonctionnelle
- Draps de bain fournis
- Produits de douche à disposition
- Sèche-cheveux fourni

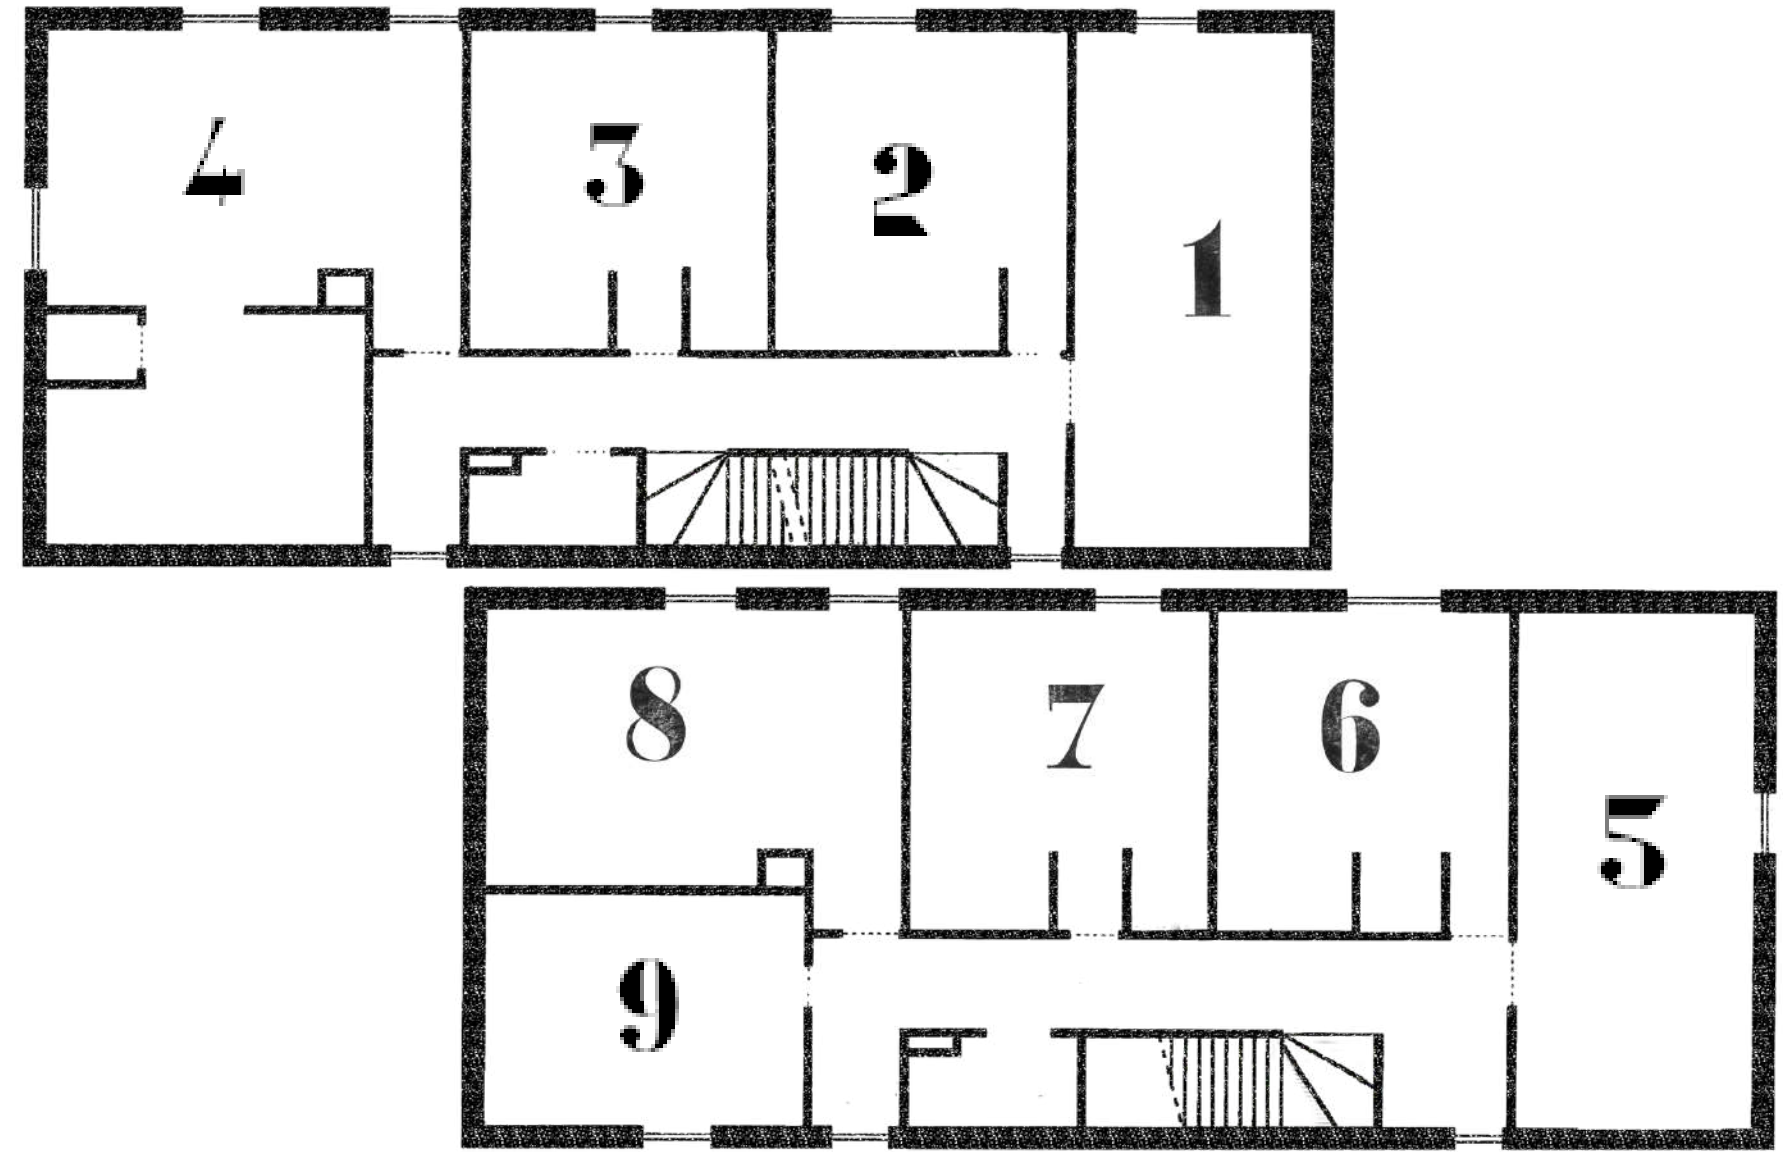

LES EXTERIEURS

BLANC BLANC BLANC se situe au cœur d'un domaine de 180 hectares de bois, de forêts et de prairies. De nombreux espaces sont aménagés aux abords des lieux pour profiter de la nature environnante.

